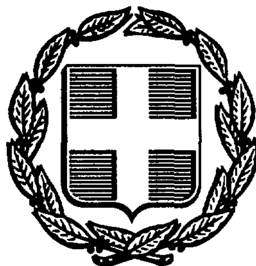


ΕΦΗΜΕΡΙΣ ΤΗΣ ΚΥΒΕΡΝΗΣΕΩΣ
ΤΗΣ ΕΛΛΗΝΙΚΗΣ ΔΗΜΟΚΡΑΤΙΑΣ

ΑΘΗΝΑ 8 ΣΕΠΤΕΜΒΡΙΟΥ 1986	ΤΕΥΧΟΣ ΤΕΤΑΡΤΟ	ΑΡΙΘΜΟΣ ΦΥΛΛΟΥ 729

ΠΕΡΙΕΧΟΜΕΝΑ

ΠΟΛΕΟΔΟΜΙΑ

ΑΠΟΦΑΣΕΙΣ

ΠΟΛΕΟΔΟΜΙΑ

ΑΠΟΦΑΣΕΙΣ

Αριθ. 4113 (1)

Καθορισμός ορίων, διάκρισης και κατάταξης σε κατηγορία του οικισμού Λαύχου της Κοινότητας Λαύχου Ν. Μαγνησίας.

Ο ΝΟΜΑΡΧΗΣ ΜΑΓΝΗΣΙΑΣ

Έχοντας υπόψη:

1. Τις διατάξεις:

α) Του Π.Δ/τος της 24.4/3.5.1985 «τρόπος καθορισμού ορίων οικισμών της χώρας μέχρι 2.000 κατοίκους, κατηγορίας αυτών κ.λπ.».

β) Του άρθρου 42 παρ. 5 του Ν. 1337/1983 όπως αντικαταστάθηκε με το άρθρο 8 παράγρ. 17 του Ν. 1512/1985.

γ) Του Ν. 3200/55 «περί διοικητικής αποκεντρώσεως» όπως έχει συμπληρωθεί και τροποποιηθεί μεταγενέστερα με το 532/70 Ν.Δ.

δ) Του 712/70 Β.Δ. «περί καθορισμού των διατηρουμένων υπέρ του Υπουργού Δημοσίων Έργων αρμοδιοτήτων», που εκδόθηκε σ' εκτέλεση του 532/70 Ν.Δ., όπως αυτά τροποποιήθηκαν και συμπληρώθηκαν με τα 677/71 και 198/72 Β.Δ/τα.

2. Τη μελέτη «ανοικτών πόλεων για την ανασυγκρότηση των χωριών κάτω των 2.000 κατοίκων» που έχει συνταχθεί από τους μελετητές Γαλλή–Προγκίδου Ελένη, Οικονόμου Λία και Δεμιρίδη Γιώργο για τον οικισμό Λαύχου της Κοινότητας Λαύχου.

3. Την 29/1985 απόφαση του Κοινοτικού Συμβουλίου της Κοινότητας Λαύχου με την οποία γνωμοδοτεί για τα όρια του οικισμού Λαύχου.

4. Τη 15/7.5.1986 γνωμοδότηση του Συμβουλίου Χωροταξίας, Οικισμού και Περιβάλλοντος Ν. Μαγνησίας, ως προς την κατηγορία, τα όρια και τους όρους δόμησης του οικισμού Λαύχου, αποφασίζουμε:

Άρθρο 1. Κατηγορία Οικισμού.

Διακρίνουμε και κατατάσσουμε τον οικισμό Λαύχου της Κοινότητας Λαύχου στις εξής κατηγορίες:

α) Ενδιαφέροντα

β) Στάσιμο

γ) Συνεκτικό

ε) Μεσαίο.

Άρθρο 2. Καθορισμός ορίων Οικισμού.

Καθορίζουμε τα όρια του οικισμού Λαύχου της Κοινότητας Λαύχου όπως αυτά φαίνονται με τα στοιχεία 1 - 2 - 3 - 4 - 5 - 6 - 7 - 8 - 9 - 10 - 11 - 13 - 14 - 15 - 16 - 1 στο διάγραμμα με κλίμακα 1:5.000, που θεωρήθηκε από το Τμήμα Πολ/μίας και Πολ/κών Εφαρμογών Ν. Μαγνησίας στις 7.5.1986 και αποτελεί αναπόσπαστο μέρος της απόφασης αυτής.

Άρθρο 3. Όροι δόμησης.


Όροι δόμησης ισχύουν οι καθοριζόμενοι από το Π.Δ. της 11.6/4.8. 1980 (ΦΕΚ 374Δ).

Η απόφαση αυτή να δημοσιευθεί στην Εφημερίδα της Κυβερνήσεως και ισχύει από την ημερομηνία υπογραφής της.

Βόλος, 29 Μαΐου 1986

Ο Νομάρχης

ΕΥΡΙΠΙΔΗΣ ΚΑΦΑΝΤΑΡΗΣ

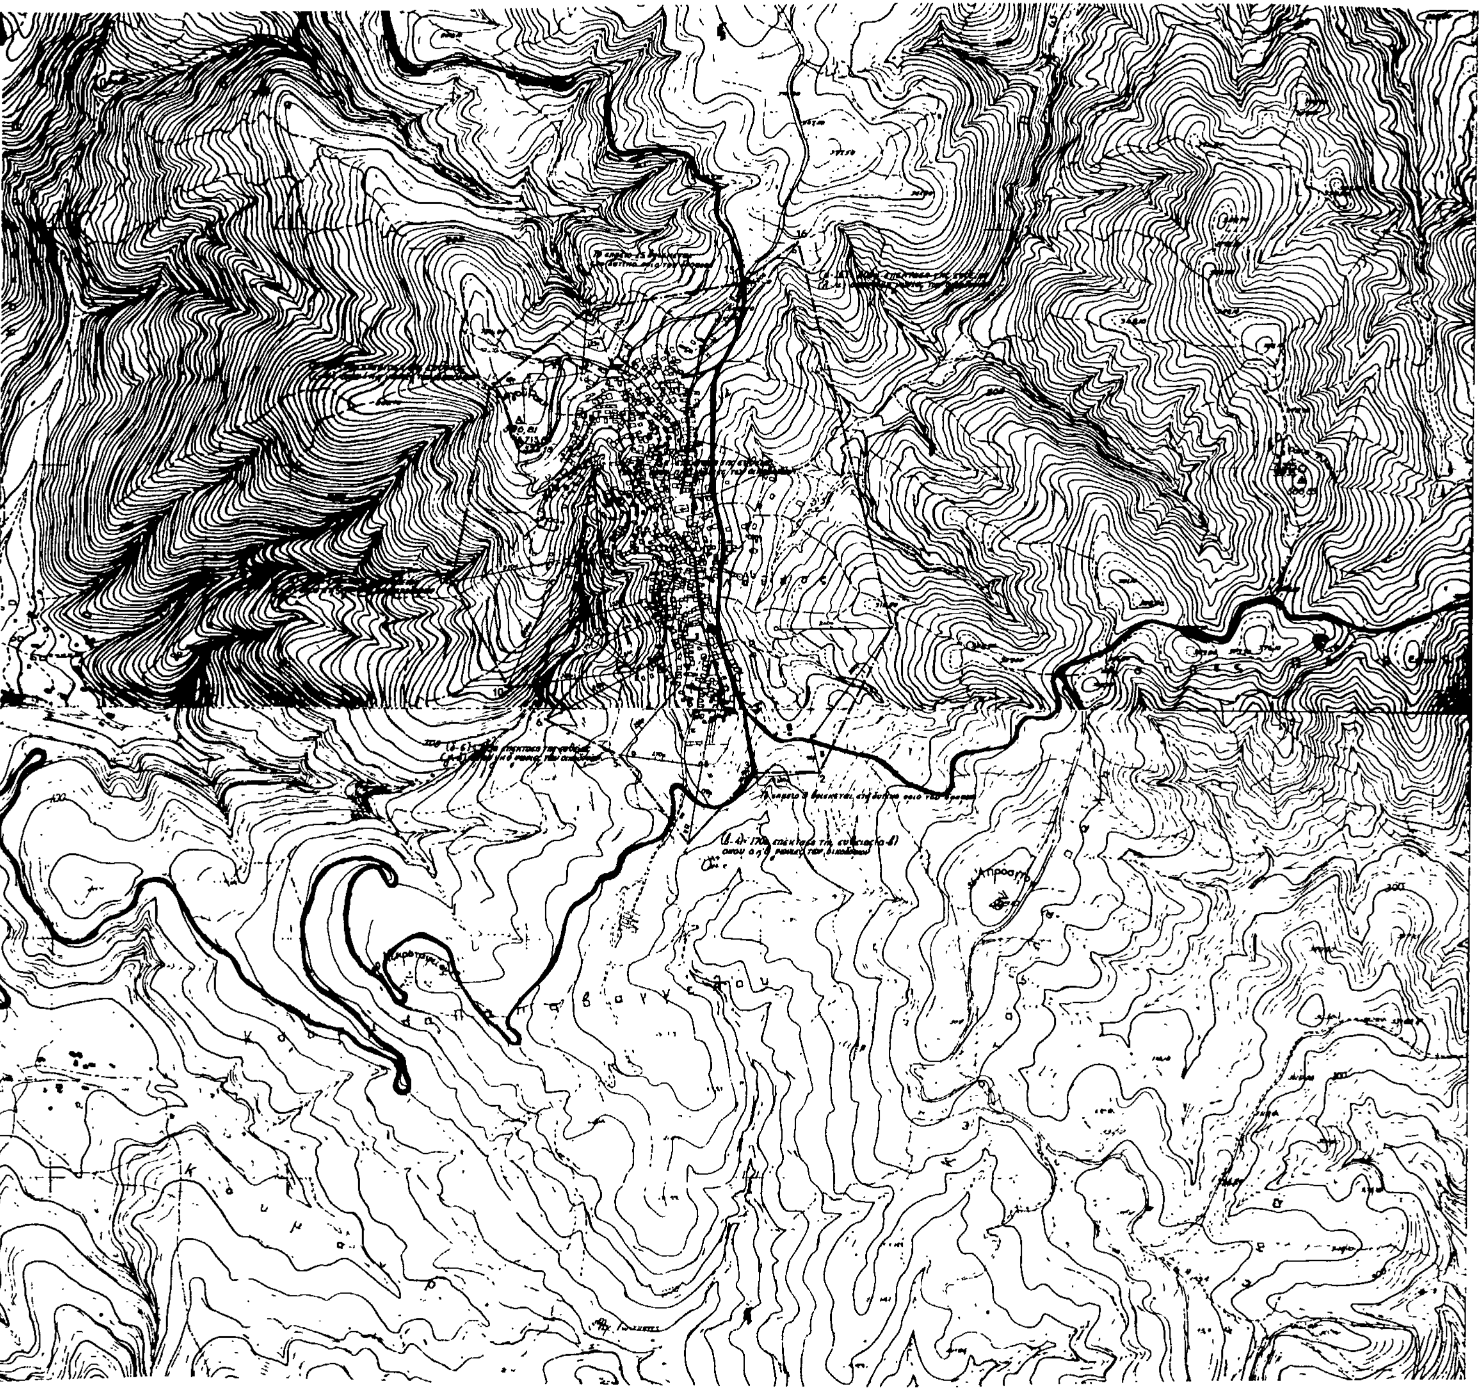

ΝΟΜΟΣ ΜΑΓΝΗΣΙΑΣ 28558
Οικισμος ΛΑΥΚΟΣ

ΥΠΟΜΝΗΜΑ

- · — · — Οριο ΟΤΑ
- ● ▬ ● ▬ Οριο οικισμου
- 1 2 3 Ονομασιες

Παρατήρηση. Οι οικοδομές πρός τό απαταλικό μέρος του επαρχιακού δρόμου νά τοποθετηθούν σέ απόσταση 10μ από τό πρανές τού δρόμου αυτού.

ΠΙΛΑ

413 / 29-5-86

29 / 5 / 86

Ευριπίδης Μαφουτσής

Ελέγχθη
Βόλος 7/5/86
Ο τεχνικός υπάλληλος

ΕΓΚΡΙΘΗΚΕ
7 / 5 / 1986

ΑΝΑΣΤΑΣΙΑ Α. ΛΟΥΚΙΔΟΥ

ΟΡΙΟΘΕΤΗΣΗ ΟΙΚΙΣΜΟΥ	Αριθμος σχεδιου: Π.11
Συνταξη: Γαλλη-Πρεγκιδου Ελενη, Οικονομου Λια, Δημηριδης Γιωργος — Ελεγχος	Κλ. 1:5000 — Ημερ

Υπουργειο Χωροταξιας Οικισμου και Περιβαλλοντος
ΔΙΕΥΘΥΝΣΗ ΧΩΡΟΤΑΞΙΑΣ

Αριθ. 6031 (2)

Καθόρισμός ορίων, διάκρισης και κατάταξης σε κατηγορία και καθορισμού αρτιότητας οικοπέδων του οικισμού Πηγές της Κοινότητας Μηλίνας Ν. Μαγνησίας.

Ο ΝΟΜΑΡΧΗΣ ΜΑΓΝΗΣΙΑΣ

Έχοντας υπόψη:

1. Τις διατάξεις:

α) Του Π.Δ/τος της 24.4/3.5.1985 «τρόπος καθορισμού ορίων οικισμών της χώρας μέχρι 2.000 κατοίκους, κατηγορίας αυτών κ.λπ.».

β) Του άρθρου 42 παρ. 5 του Ν. 1337/1983 όπως αντικαταστάθηκε με το άρθρο 8 παράγρ. 17 του Ν. 1512/1985.

γ) Του Ν. 3200/55 «περί διοικητικής αποκεντρώσεως» όπως έχει συμπληρωθεί και τροποποιηθεί μεταγενέστερα με το 532/70 Ν.Δ.

δ) Του 712/70 Β.Δ. «περί καθορισμού των διατηρουμένων υπέρ του Υπουργού Δημοσίων Έργων αρμοδιοτήτων», που εκδόθηκε σ' εκτέλεση του 532/70 Ν.Δ., όπως αυτά τροποποιήθηκαν και συμπληρώθηκαν με τα 677/71 και 198/72 Β.Δ/τα.

2. Τη μελέτη «ανοικτών πόλεων για την ανασυγκρότηση των χωριών κάτω των 2.000 κατοίκων» που έχει συνταχθεί από τους μελετητές Γαλλή–Προγκίδου Ελένη, Οικονόμου Λία και Δεμιρίδη Γιώργο για τον οικισμό Πηγές της Κοινότητας Μηλίνας.

3. Τη σχετική απόφαση του Κοινοτικού Συμβουλίου της Κοινότητας Μηλίνας με την οποία γνωμοδοτεί για τα όρια του οικισμού Πηγές.

4. Τη 12/4.4.86 γνωμοδότηση του Συμβουλίου Χωροταξίας, Οικισμού και Περιβάλλοντος Ν. Μαγνησίας, ως προς την κατηγορία, τα όρια και την αρτιότητα των οικοπέδων του οικισμού Πηγές, αποφασίζουμε:

Άρθρο 1. Κατηγορία Οικισμού.

Διακρίνουμε και κατατάσσουμε τον οικισμό Πηγές της Κοινότητας Μηλίνας στις εξής κατηγορίες:

α) Αδιάφορο

β) Στάσιμο

γ) Συνεκτικό

δ) Μικρό.

Άρθρο 2. Καθορισμός ορίων οικισμού.

Καθορίζουμε τα όρια του οικισμού Πηγές της Κοινότητας Μηλίνας όπως αυτά φαίνονται με τα στοιχεία 1 - 2 - 3 - 4 - 5 - 6 - 1 στο διάγραμμα με κλίμακα 1:5.000, που θεωρήθηκε από το τμήμα Πολ/μίας και Πολ/κών Εφαρμογών Ν. Μαγνησίας στις 4.4.1986 και αποτελεί αναπόσπαστο μέρος της απόφασης αυτής.

Άρθρο 3. Αρτιότητας οικοπέδων.

Ορίζουμε ως ελάχιστο εμβαδό αρτιότητας των οικοπέδων που περικλείονται μέσα στα παραπάνω όρια του οικισμού Πηγές της Κοινότητας Μηλίνας $E=500\mu^2$

Κατά τα λοιπά ισχύουν οι γενικοί όροι δόμησης του άρθρου 5 του από 24.4./3.5.1985 Π.Δ/τος (ΦΕΚ 181Δ).

Η απόφαση αυτή να δημοσιευθεί στην Εφημερίδα της Κυβερνήσεως και ισχύει από την ημερομηνία υπογραφής της.

Βόλος, 26 Μαΐου 1986

Ο Νομάρχης
ΕΥΡΙΠΙΔΗΣ ΚΑΦΑΝΤΑΡΗΣ

ΟΡΙΟΘΕΤΗΣΗ ΟΙΚΙΣΜΟΥ

Υπουργείο Χωροταξίας Οικισμού και Περιβάλλοντος

ΔΙΕΥΘΥΝΣΗ ΧΩΡΟΤΑΞΙΑΣ

Αριθ. 7298 (3)

Καθορισμός ορίων, διάκρισης και κατάταξης σε κατηγορία και καθορισμός αρτιότητας οικοπέδων του οικισμού Ροδιάς της Κοινότητας Προμυρίου Ν. Μαγνησίας.

Ο ΝΟΜΑΡΧΗΣ ΜΑΓΝΗΣΙΑΣ

Έχοντας υπόψη:

1. Τις διατάξεις:

α) Του Π.Δ/τος της 24.4/3.5.1985 «τρόπος καθορισμού ορίων οικισμών της χώρας μέχρι 2.000 κατοίκους, κατηγορίας αυτών κ.λπ.».

β) Του άρθρου 42 παρ. 5 του Ν. 1337/1983 όπως αντικαταστάθηκε με το άρθρο 8 παράγρ. 17 του Ν. 1512/1985.

γ) Του Ν. 3200/55 «περί διοικητικής αποκεντρώσεως» όπως έχει συμπληρωθεί και τροποποιηθεί μεταγενέστερα με το 532/70 Ν.Δ.

δ) Του 712/70 Β.Δ. «περί καθορισμού των διατηρουμένων υπέρ του Υπουργού Δημοσίων Έργων αρμοδιοτήτων», που εκδόθηκε σ' εκτέλεση του 532/70 Ν.Δ., όπως αυτά τροποποιήθηκαν και συμπληρώθηκαν με τα 677/71 και 198/72 Β.Δ/τα.

2. Τη μελέτη «ανοικτών πόλεων για την ανασυγκρότηση των χωριών κάτω των 2.000 κατοίκων» που έχει συνταχθεί από τους μελετητές Γαλλή-Προγκίδου Ελένη, Οικονόμου Λία και Δεμιρίδη Γιώργο για τον οικισμό Ροδιάς της Κοινότητας Προμυρίου.

3. Την 71/1985 απόφαση του Κοινοτικού Συμβουλίου της Κοινότητας Προμυρίου με την οποία γνωμοδοτεί για τα όρια του οικισμού Ροδιάς.

4. Τη 12/8.4.86 γνωμοδότηση του Συμβουλίου Χωροταξίας, Οικισμού και Περιβάλλοντος Ν. Μαγνησίας, ως προς την κατηγορία, τα όρια και την αρτιότητα των οικοπέδων του οικισμού Ροδιάς, αποφασίζουμε:

Άρθρο 1. Κατηγορία Οικισμού.

Διακρίνουμε και κατατάσσουμε τον οικισμό Ροδιάς της Κοινότητας Προμυρίου στις εξής κατηγορίες:

α) Ενδιαφέροντα

β) Στάσιμο

γ) Συνεκτικό

δ) Μικρό.

Άρθρο 2. Καθορισμός ορίων Οικισμού.

Καθορίζουμε τα όρια του οικισμού Ροδιάς της Κοινότητας Προμυρίου όπως αυτά φαίνονται με τα στοιχεία (1 - 2 - 3 - 4 - 5 - 1) και (6 - 7 - 8 - 6) στο διάγραμμα με κλίμακα 1:5.000, που θεωρήθηκε από το Τμήμα Πολ/μίας και Πολ/κών Εφαρμογών Ν. Μαγνησίας στις 8.4.86 και αποτελεί αναπόσπαστο μέρος της απόφασης αυτής.

Άρθρο 3. Αρτιότητας οικοπέδων.

Ορίζουμε ως ελάχιστο εμβαδό αρτιότητας των οικοπέδων που περικλείονται μέσα στα παραπάνω όρια του οικισμού Ροδιάς της Κοινότητας Προμυρίου Ε=300μ²

Κατά τα λοιπά ισχύουν οι γενικοί όροι δόμησης του άρθρου 5 του από 24.4/3.5.1985 Π.Δ/τος (ΦΕΚ 181Δ).

Η απόφαση αυτή να δημοσιευθεί στην Εφημερίδα της Κυβερνήσεως και ισχύει από την ημερομηνία υπογραφής της.

Βόλος, 26 Μαΐου 1986

Ο Νομάρχης

ΕΥΡΙΠΙΔΗΣ ΚΑΦΑΝΤΑΡΗΣ

ΝΟΜΟΣ ΜΑΓΝΗΣΙΑΣ
Οικισμός ΠΟΔΙΑΣ

ΥΠΟΜΝΗΜΑ
Όριο ΟΤΑ
Όριο οικισμού
1.2.3. Ονομασίες

ΕΓΚΡΙΝΕΤΑΙ ΩΣ ΠΑΡΑΡΤΗΜΑ
ΒΟΛΟ
Ο ΝΟΜΑΡΧΗΣ

ΟΡΙΟΘΕΤΗΣΗ ΟΙΚΙΣΜΟΥ

Αριθμός σχεδίου Π.1.1
Κλ. 1:5.000

Γαλλη - Προγκιδου Ελενη
Συντάξη: Οικονομου Λια
Δεμιριδης Πυργος
Ελεγχος

Υπουργείο Χωροταξίας Οικισμού και Περιβάλλοντος
ΔΙΕΥΘΥΝΣΗ ΧΩΡΟΤΑΞΙΑΣ

Αριθ. 8084 (4)

Καθορισμός ορίων, διάκρισης και κατάταξης σε κατηγορία του οικισμού Πουρίου της Κοινότητας Πουρίου Ν. Μαγνησίας.

Ο ΝΟΜΑΡΧΗΣ ΜΑΓΝΗΣΙΑΣ

Έχοντας υπόψη:

1. Τις διατάξεις:

α) Του Π.Δ/τος της 24.4/3.5.1985 «τρόπος καθορισμού ορίων οικισμών της χώρας μέχρι 2.000 κατοίκους, κατηγορίας αυτών κ.λπ.».

β) Του άρθρου 42 παρ. 5 του Ν. 1337/1983 όπως αντικαταστάθηκε με το άρθρο 8 παράγρ. 17 του Ν. 1512/1985.

γ) Του Ν. 3200/55 «περί διοικητικής αποκεντρώσεως» όπως έχει συμπληρωθεί και τροποποιηθεί μεταγενέστερα με το 532/70 Ν.Δ.

δ) Του 712/70 Β.Δ. «περί καθορισμού των διατηρουμένων υπέρ του Υπουργού Δημοσίων Έργων αρμοδιοτήτων», που εκδόθηκε σ' εκτέλεση του 532/70 Ν.Δ., όπως αυτά τροποποιήθηκαν και συμπληρώθηκαν με τα 677/71 και 198/72 Β.Δ/τα.

2. Τη μελέτη «ανοικτών πόλεων για την ανασυγκρότηση των χωριών κάτω των 2.000 κατοίκων» που έχει συνταχθεί από τους μελετητές Γαλλή—Προγκίδου Ελένη, Οικονόμου Λία και Δεμιρίδη Γιώργο για τον οικισμό Πουρίου της Κοινότητας Πουρίου.

3. Την 56/1985 απόφαση του Κοινοτικού Συμβουλίου της Κοινότητας Πουρίου με την οποία γνωμοδοτεί για τα όρια του οικισμού Πουρίου.

4. Τη 12/4.4.86 γνωμοδότηση του Συμβουλίου Χωροταξίας, Οικισμού και Περιβάλλοντος Ν. Μαγνησίας, ως προς την κατηγορία, τα όρια και τους όρους δόμησης του οικισμού Πουρίου, αποφασίζουμε:

Άρθρο 1. Κατηγορία Οικισμού.

Διακρίνουμε και κατατάσσουμε τον οικισμό Πουρίου, της Κοινότητας Πουρίου στις εξής κατηγορίες:

α) Ενδιαφέροντα

β) Στάσιμο

γ) Συνεκτικό

ε) Μεσαίο.

Άρθρο 2. Καθορισμός ορίων Οικισμού.

Καθορίζουμε τα όρια του οικισμού Πουρίου της Κοινότητας Πουρίου όπως αυτά φαίνονται με τα στοιχεία 1 - 1Α - 2 - 2Α - 2Β - 3 - 3Α - 4 - 4Α - 5 - 7Α - 7Β - 7Γ - 7Δ - 8 - 9 - 10 - 10Α - 11Α στο διάγραμμα με κλίμακα 1:5.000, που θεωρήθηκε από το Τμήμα Πολ/μίας και Πολ/κών Εφαρμογών Ν. Μαγνησίας στις 4.4.1986 και αποτελεί αναπόσπαστο μέρος της απόφασης αυτής.

Άρθρο 3. Όροι δόμησης.

Όροι δόμησης ισχύουν οι καθοριζόμενοι από το Π.Δ. της 11.6/4.8.1980 (ΦΕΚ 374Δ).

Η απόφαση αυτή να δημοσιευθεί στην Εφημερίδα της Κυβερνήσεως και ισχύει από την ημερομηνία υπογραφής της.

Βόλος, 26 Μαΐου 1986

Ο Νομάρχης

ΕΥΡΙΠΙΔΗΣ ΚΑΦΑΝΤΑΡΗΣ